

Landesamt für Straßenbau und Verkehr
Postfach 100 763 | 01077 Dresden

Stadtverwaltung Weißenberg
August-Bebel-Platz 1
02627 Weißenberg

-vorab per Mail-

Ihr Ansprechpartner:
Herr Baumann

Durchwahl
Telefon: 0351 8139
Telefax: 0351 8139-2099

Lars.Baumann@
lasuv.sachsen.de

Ihr Zeichen

Ihre Nachricht vom

Aktenzeichen
(bitte bei Antwort angeben)
21-4022/968./1-2019/...

Dresden, 09.10.2019

Bekanntmachung

**Vorbereitung der Planung für das Vorhaben B178 – Verlegung
A 4 bis Bundesgrenze D/PL und D/CZ
Bauabschnitt 1, Teil 1 – Anschluss A 4 bis S 112 (Nostitz)**

Dulden von Vorarbeiten auf Grundstücken

Die DEGES plant im Auftrag der Straßenbauverwaltung in der Stadt Weißenberg, in den Gemarkungen Weißenberg, Maltitz, Nostitz und Särka zur Verbesserung der Erreichbarkeit der Stadt Weißenberg und der ostsächsischen Region das o. a. Bauvorhaben durchzuführen. Um die Planung vorzubereiten zu können, müssen auf verschiedenen Grundstücken in der Zeit

vom 18. November 2019 bis voraussichtlich 30. April 2020

Vorarbeiten durchgeführt werden. Es handelt sich dabei um Baugrunderkundungen in Form von Baggerschürfen/-suchschnitten sowie Vermessungs- und Vermarktungsarbeiten.

Zur Durchführung der genannten Arbeiten müssen die Grundstücke durch Mitarbeiter der DEGES oder deren Beauftragte betreten und befahren werden.

Der Aufnahmebereich der Baugrund- und Vermessungsarbeiten erstreckt sich auf angrenzende Flurstücke der bestehenden Verkehrsanlagen der S 112 und S 55 und Entwässerungsanlagen. Die zu untersuchenden Bereiche liegen ausschließlich auf Acker- oder Grünflächen. Folgende Flurstücke sind betroffen:

Hausanschrift:
Landesamt für
Straßenbau und Verkehr
Stauffenbergallee 24
01099 Dresden

Öffnungszeiten:
Mo.-Do.: 8.00-16.30
Fr.: 8.00-15.30
Ansonsten nach Vereinbarung

Verkehrsanbindung:
Zu erreichen mit Bus Nr. 64
Haltestelle Oberauer Str.
Fußweg 600 m oder
Buslinie 76
Haltestelle Fabricestraße
Fußweg 400 m

Besucher bitte an der Pforte
melden.

*Kein Zugang für elektronisch signierte
sowie für verschlüsselte elektronische
Dokumente.

Nr.	Gemeinde	Gemarkungs- nummer	Gemarkung	Flurstücks- nummer
1	Stadt Weißenberg	1523	Särka	451/1
2	Stadt Weißenberg	1543	Maltitz	177/2
3	Stadt Weißenberg	1543	Maltitz	616
4	Stadt Weißenberg	1543	Maltitz	665
5	Stadt Weißenberg	1543	Maltitz	666
6	Stadt Weißenberg	1543	Maltitz	664
7	Stadt Weißenberg	1543	Maltitz	206
8	Stadt Weißenberg	1543	Maltitz	169
9	Stadt Weißenberg	1543	Maltitz	671
10	Stadt Weißenberg	1543	Maltitz	199/a
11	Stadt Weißenberg	1543	Maltitz	434
12	Stadt Weißenberg	1543	Maltitz	698
13	Stadt Weißenberg	1543	Maltitz	677
14	Stadt Weißenberg	1543	Maltitz	695/2
15	Stadt Weißenberg	1543	Maltitz	200
16	Stadt Weißenberg	1543	Maltitz	235/1
17	Stadt Weißenberg	1543	Maltitz	225
18	Stadt Weißenberg	1543	Maltitz	218
19	Stadt Weißenberg	1543	Maltitz	697
20	Stadt Weißenberg	1543	Maltitz	696
21	Stadt Weißenberg	1543	Maltitz	667
22	Stadt Weißenberg	1543	Maltitz	710
23	Stadt Weißenberg	1563	Nostitz	88
24	Stadt Weißenberg	1563	Nostitz	92
25	Stadt Weißenberg	1563	Nostitz	90
26	Stadt Weißenberg	1563	Nostitz	95
27	Stadt Weißenberg	1563	Nostitz	93
28	Stadt Weißenberg	1563	Nostitz	340
29	Stadt Weißenberg	1563	Nostitz	344
30	Stadt Weißenberg	1563	Nostitz	345
31	Stadt Weißenberg	1563	Nostitz	94
32	Stadt Weißenberg	1563	Nostitz	341
33	Stadt Weißenberg	1563	Nostitz	343
34	Stadt Weißenberg	1563	Nostitz	339
35	Stadt Weißenberg	1563	Nostitz	331
36	Stadt Weißenberg	1563	Nostitz	342
37	Stadt Weißenberg	1563	Nostitz	178
38	Stadt Weißenberg	1563	Nostitz	89
39	Stadt Weißenberg	1563	Nostitz	346
40	Stadt Weißenberg	1563	Nostitz	91
41	Stadt Weißenberg	1626	Weißenberg	508
42	Stadt Weißenberg	1626	Weißenberg	493/1
43	Stadt Weißenberg	1626	Weißenberg	495/1
44	Stadt Weißenberg	1626	Weißenberg	475/5
45	Stadt Weißenberg	1626	Weißenberg	666/3
46	Stadt Weißenberg	1626	Weißenberg	502

47	Stadt Weißenberg	1626	Weißenberg	801/6
48	Stadt Weißenberg	1626	Weißenberg	477/1
49	Stadt Weißenberg	1626	Weißenberg	501
50	Stadt Weißenberg	1626	Weißenberg	485
51	Stadt Weißenberg	1626	Weißenberg	503

Für die betroffenen Grundstücke erfolgt eine Bestandsfeststellung. Sie werden nur zur Baugrunderkundung sowie Vermessung und Vermarkung betreten und befahren.

Da die genannten Arbeiten im Interesse der Allgemeinheit liegen, sind die betroffenen Grundstückseigentümer und sonstigen Nutzungsberechtigten nach § 16a Fernstraßengesetz - FStrG verpflichtet, sie zu dulden. Die Arbeiten werden durch Beauftragte der DEGES GmbH durchgeführt werden.

Etwaige durch diese Vorarbeiten entstehende unmittelbare Vermögensnachteile werden in Geld entschädigt. Sollte eine Einigung über eine Entschädigung in Geld nicht erreicht werden können, setzt die Landesdirektion Sachsen auf Antrag der Straßenbaubehörde die Entschädigung fest.

Durch diese Vorarbeiten wird nicht über die Zulassung und Ausführung des geplanten Straßenbauvorhabens entschieden. Die Bekanntmachung wird im Internet unter www.LASuV.Sachsen.de/ Bekanntmachungen, veröffentlicht.

Rechtsbehelfsbelehrung:

Gegen diesen Bescheid kann innerhalb eines Monats nach seiner Bekanntgabe Widerspruch schriftlich oder zur Niederschrift beim Landesamt für Straßenbau und Verkehr (LASuV), Stauffenbergallee 24, 01099 Dresden eingelegt werden.

Der Widerspruch kann auch schriftlich oder zur Niederschrift bei dem:

LASuV, Niederlassung Bautzen, Käthe-Kollwitz-Straße 19, 02625 Bautzen,
 LASuV, Niederlassung Zschopau, Sitz Chemnitz, Hans-Link-Straße 4, 09131 Chemnitz,
 LASuV, Niederlassung Meißen, Heinrich-Heine-Str. 23 c, 01662 Meißen,
 LASuV, Niederlassung Leipzig, Maximilianallee 3, 04129 Leipzig,
 LASuV, Niederlassung Plauen, Weststraße 73, 08523 Plauen


eingelegt werden.


 Schön
 Abteilungsleiterin
 Planung und Straßenbau




Anlage

- 1) Übersichtskarte

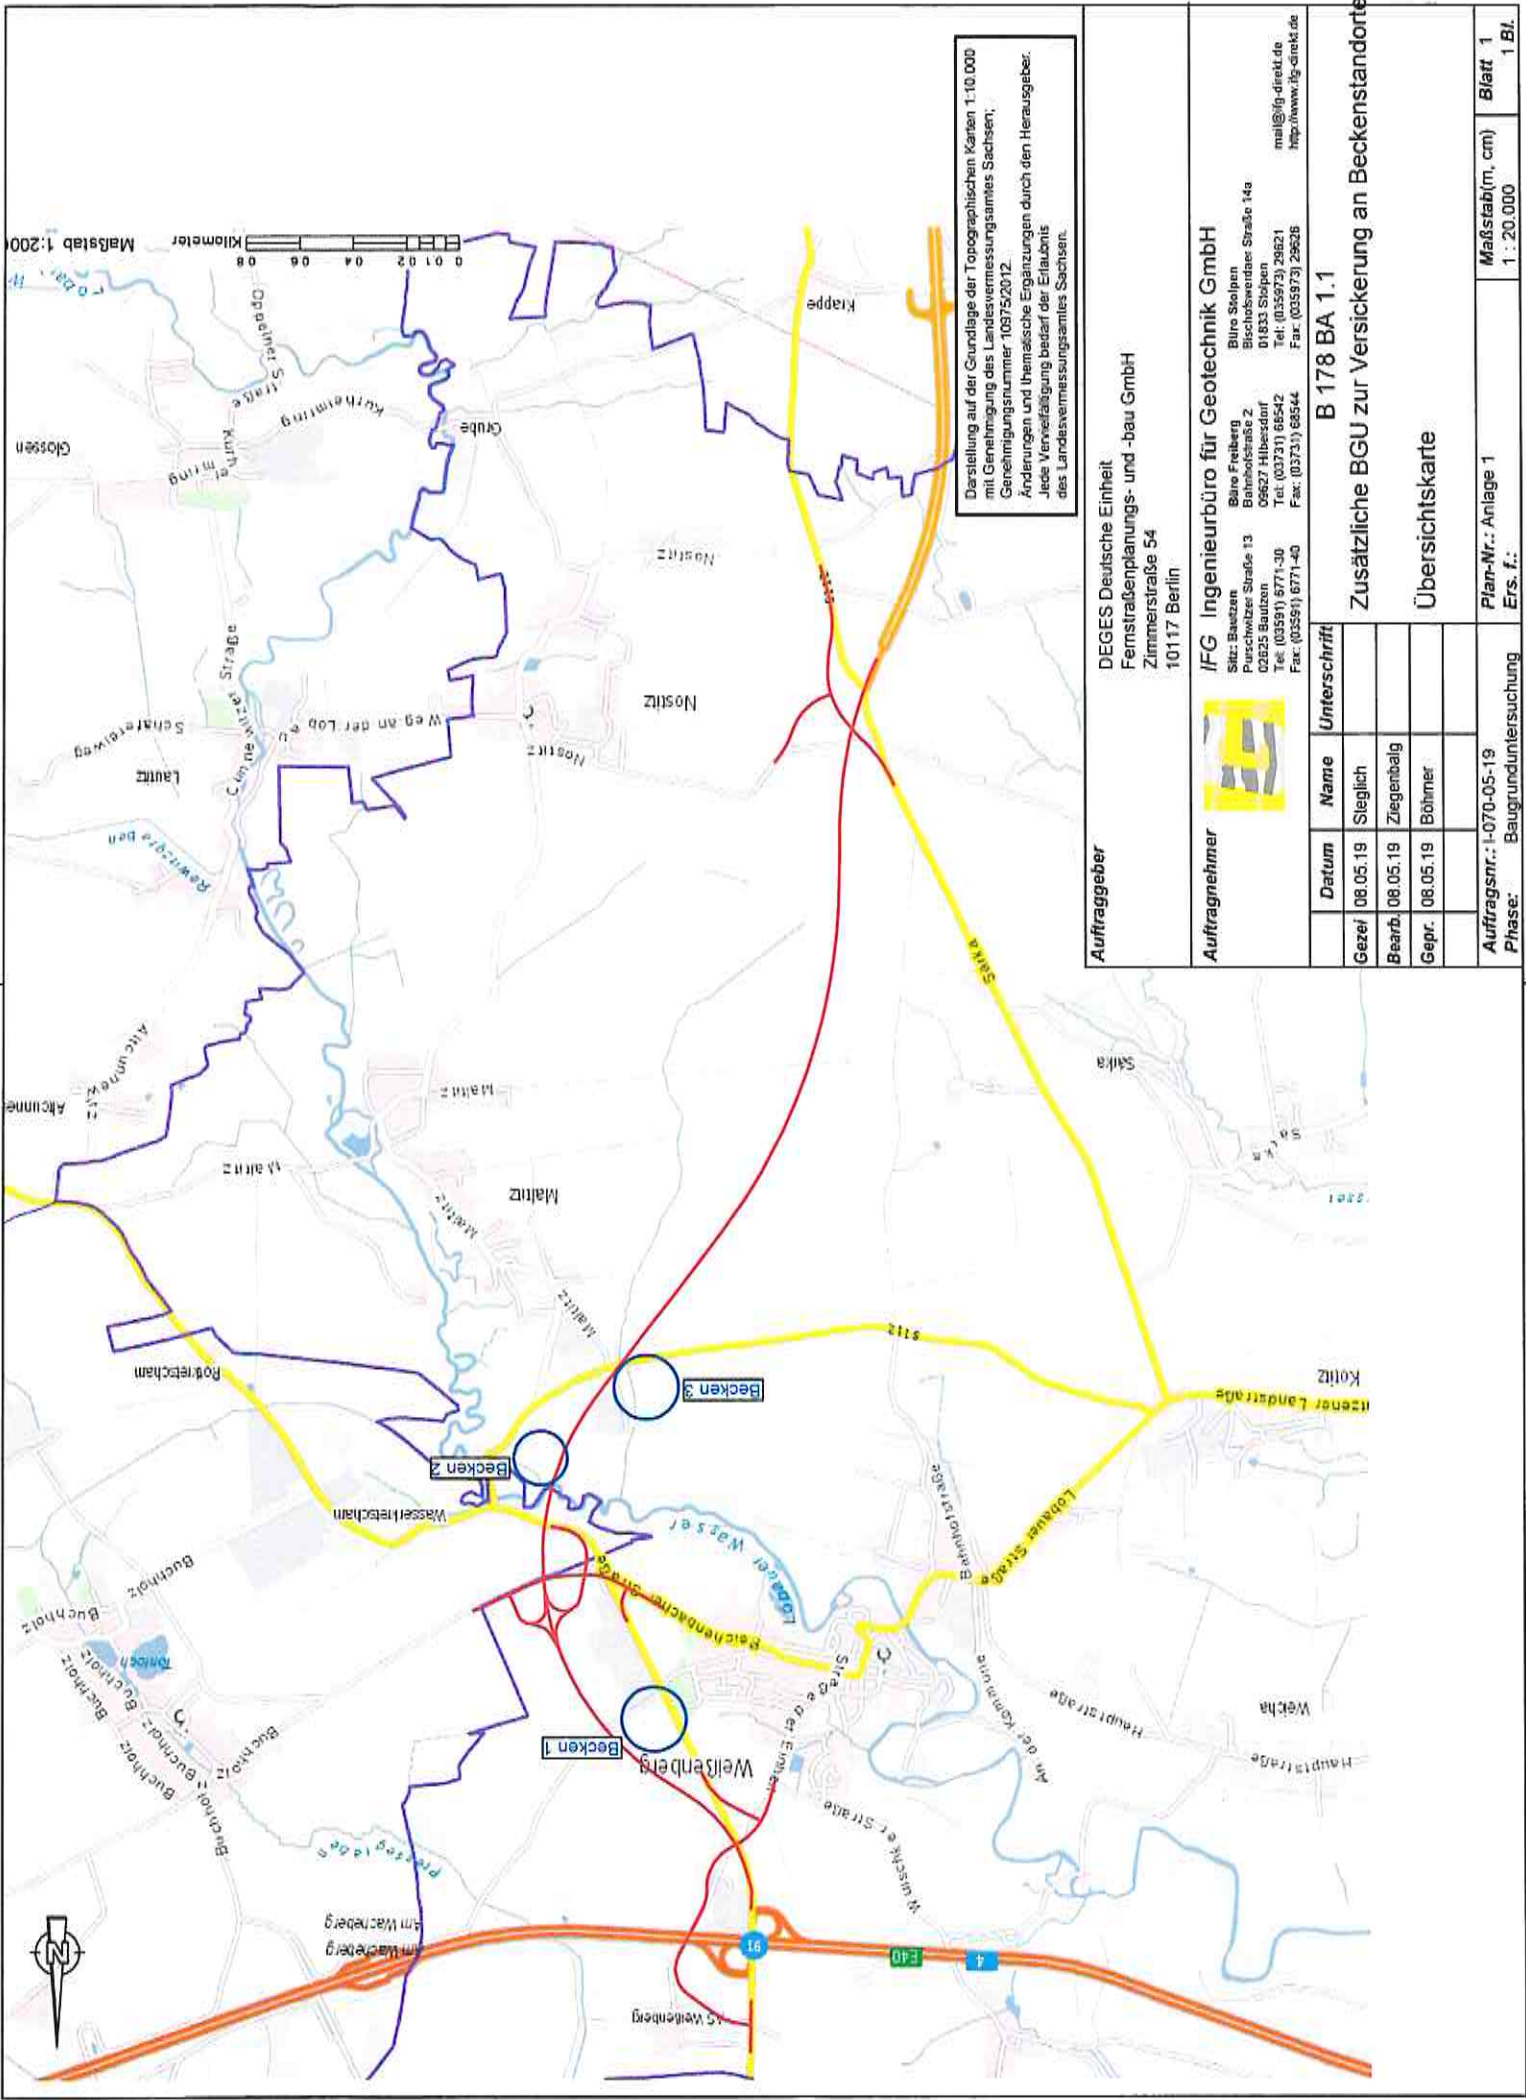

Darstellung auf der Grundlage der Topographischen Karten 1:10.000
 mit Genehmigung des Landesvermessungsamtes Sachsen,
 Genehmigungsnummer 10375/2012.
 Änderungen und thematische Ergänzungen durch den Herausgeber.
 Jede Vervielfältigung bedarf der Erlaubnis
 des Landesvermessungsamtes Sachsen.

Auftraggeber		DEGES Deutsche Einheit Fernstraßenplanungs- und -bau GmbH Zimmerstraße 54 10117 Berlin	
Auftragnehmer		 IFG Ingenieurbüro für Geotechnik GmbH Büro Stolpen Büro Freiberg Sitz: Bautzen Puschelstraße 13 02825 Bautzen Tel: (03591) 6771-30 Fax: (03591) 6771-40 Büro Stolpen Bischofswaldes Straße 14a 01833 Stolpen 09627 Hilbersdorf Tel: (03731) 65542 Fax: (03731) 68544 mail@ifg-direkt.de http://www.ifg-direkt.de	
Datum	Name	Unterschrift	
Gez.	08.05.19	Sieglich	
Bearb.	08.05.19	Ziegenbalg	
Gepr.	08.05.19	Böhmer	
Auftragsnr.: L-070-05-19		Plan-Nr.: Anlage 1	
Phase: Baugrunduntersuchung		Ers. f.:	
		Maßstab(m, cm) 1 : 20.000	
		Blatt 1 1 Bl.	

B 178 BA 1.1

Zusätzliche BGU zur Versickerung an Beckenstandorten

Übersichtskarte